


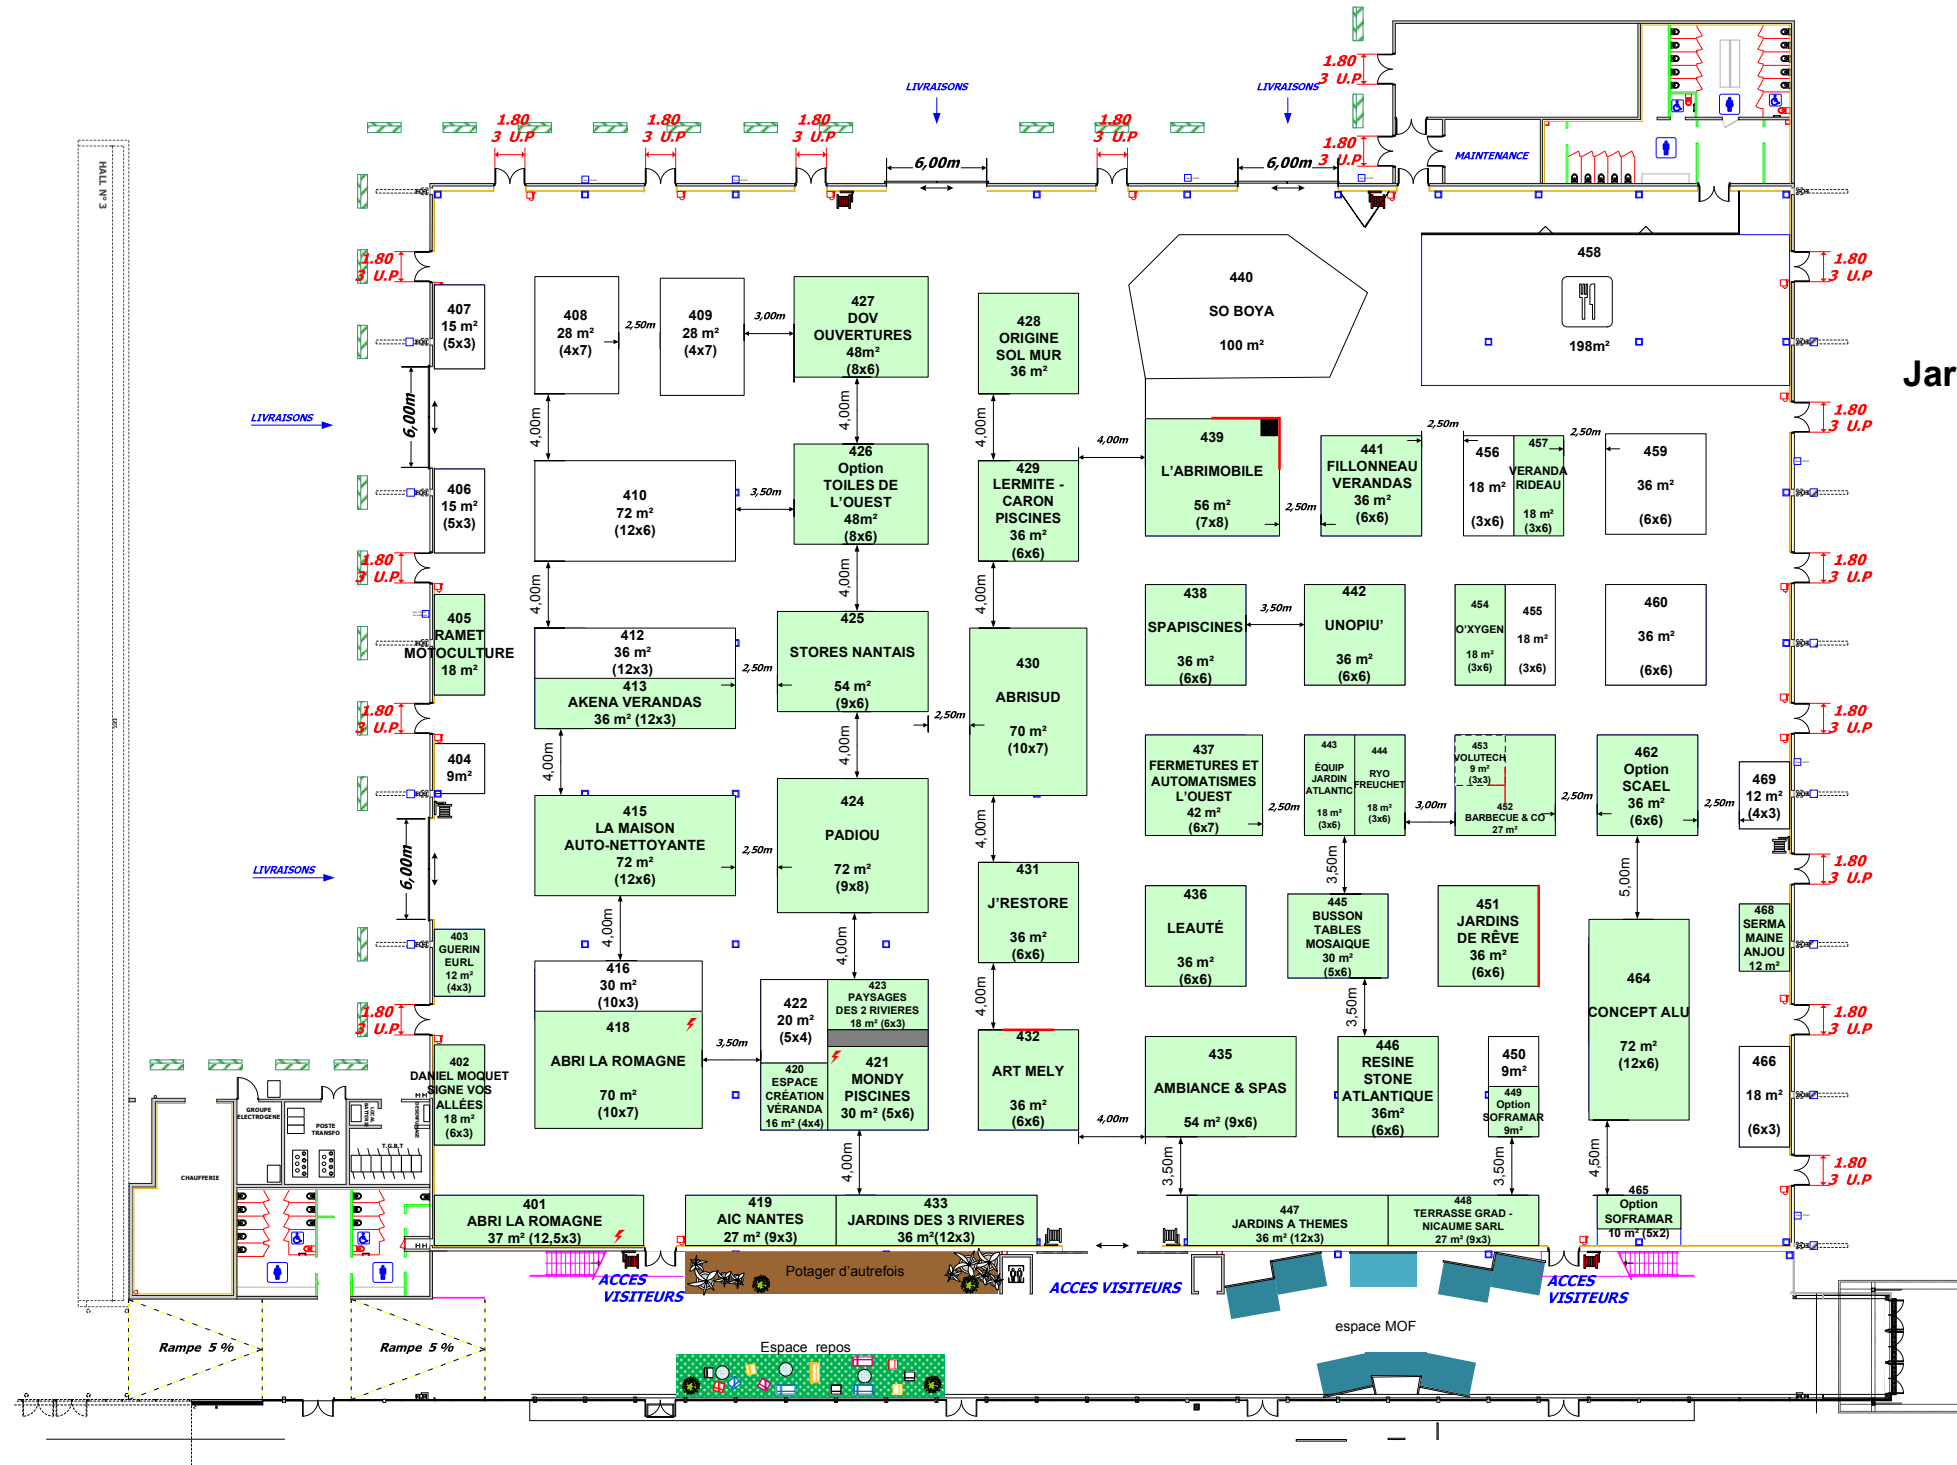

HALL 4
Jardins - Aménagements Extérieurs -
Piscines - Spas

PLAN NON CONTRACTUEL

SOUS RESERVE
 DE MODIFICATION



REGARD DE BRANCHEMENT & EVACUATION D'EAU
 RUE COUVERTE NON PRISE EN COMPTE DANS LE CALCUL DES DEGAGEMENTS

Bâtiment	Surface	Mode de Calcul	Effectif	Dégagements nécessaires	Dégagements réalisés
HALL 04	5103 m²	1 P / m²	5103	12 S 52 UP	19 S 54 UP

CMD : Commande Manuelle de Desenfumage
 Ex : Extincteur
 RIA : Robinet d'Incendie Armé
 Tél : Téléphone d'alarme
 DM : Déclencheur Manuel
 AV : Arrêt Ventilation
 AN : Arrêt Néon

HALL : 04

Salon HABITAT DECO
 du 09 au 11 novembre 2018

Date : 13.09.18

Indice :

Parc des Expositions de la Beaujoire
 44300 NANTES
 Tél. 02 40 52 08 11
 www.exponantes.com
 exponantes@exponantes.com