


HALL 4

« Jardin - Aménagements Etxérieurs - Piscines et Spas »

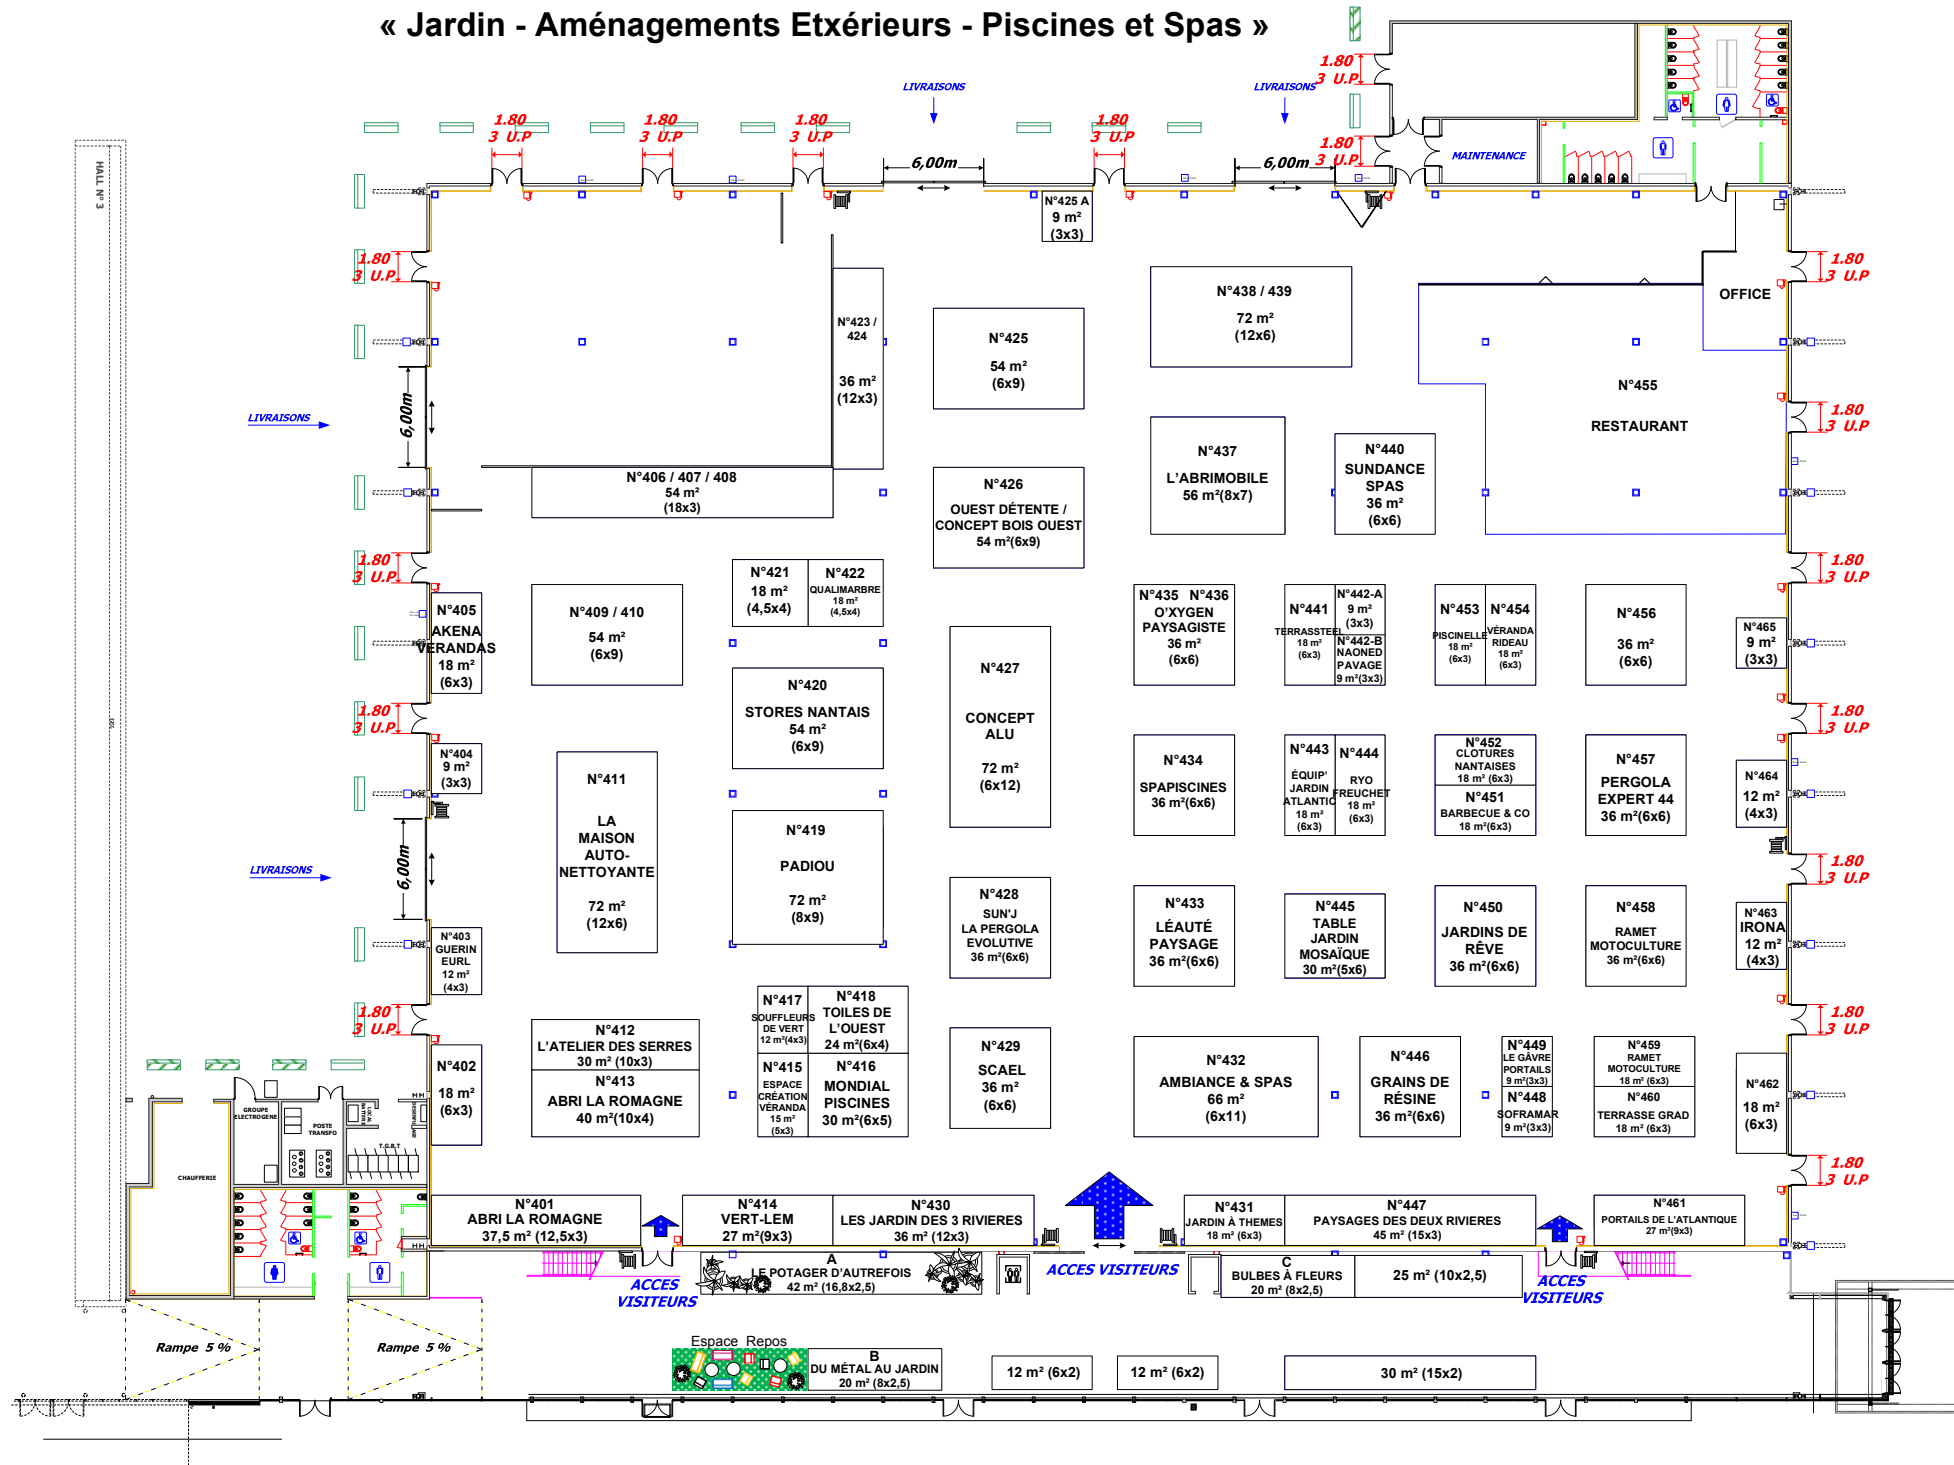

PLAN NON CONTRACTUEL

SOUS RESERVE DE MODIFICATION

REGARD DE BRANCHEMENT & EVACUATION D'EAU					
RUE COUVERTE NON PRISE EN COMPTE DANS LE CALCUL DES DEGAGEMENTS					
Bâtiment	Surface	Mode de Calcul	Effectif	Dégagements nécessaires	Dégagements réalisés
HALL 04	5103 m ²	1 P / m ²	5103	12 S 52 UP	19 S 54 UP

CMD : Commande Manuelle de Desenfumage
Ex : Extincteur
RIA : Robinet d'Incendie Armé
Tél : Téléphone d'alarme
DM : Déclencheur Manuel
AV : Arrêt Ventilation
AN : Arrêt Néon

HALL : 04

Salon HABITAT DECO
du 09 au 11 novembre 2019

Indice :

Parc des Expositions de la Beaujoire
44300 NANTES
Tél. 02 40 52 08 11
www.exponantes.com
exponantes@exponantes.com